


Darstellungen des rechtswirksamen Flächennutzungsplanes

18. Änderung des Flächennutzungsplans „Freiflächen-Photovoltaikanlage“ mit 2 Teilflächen

1 : 5.000

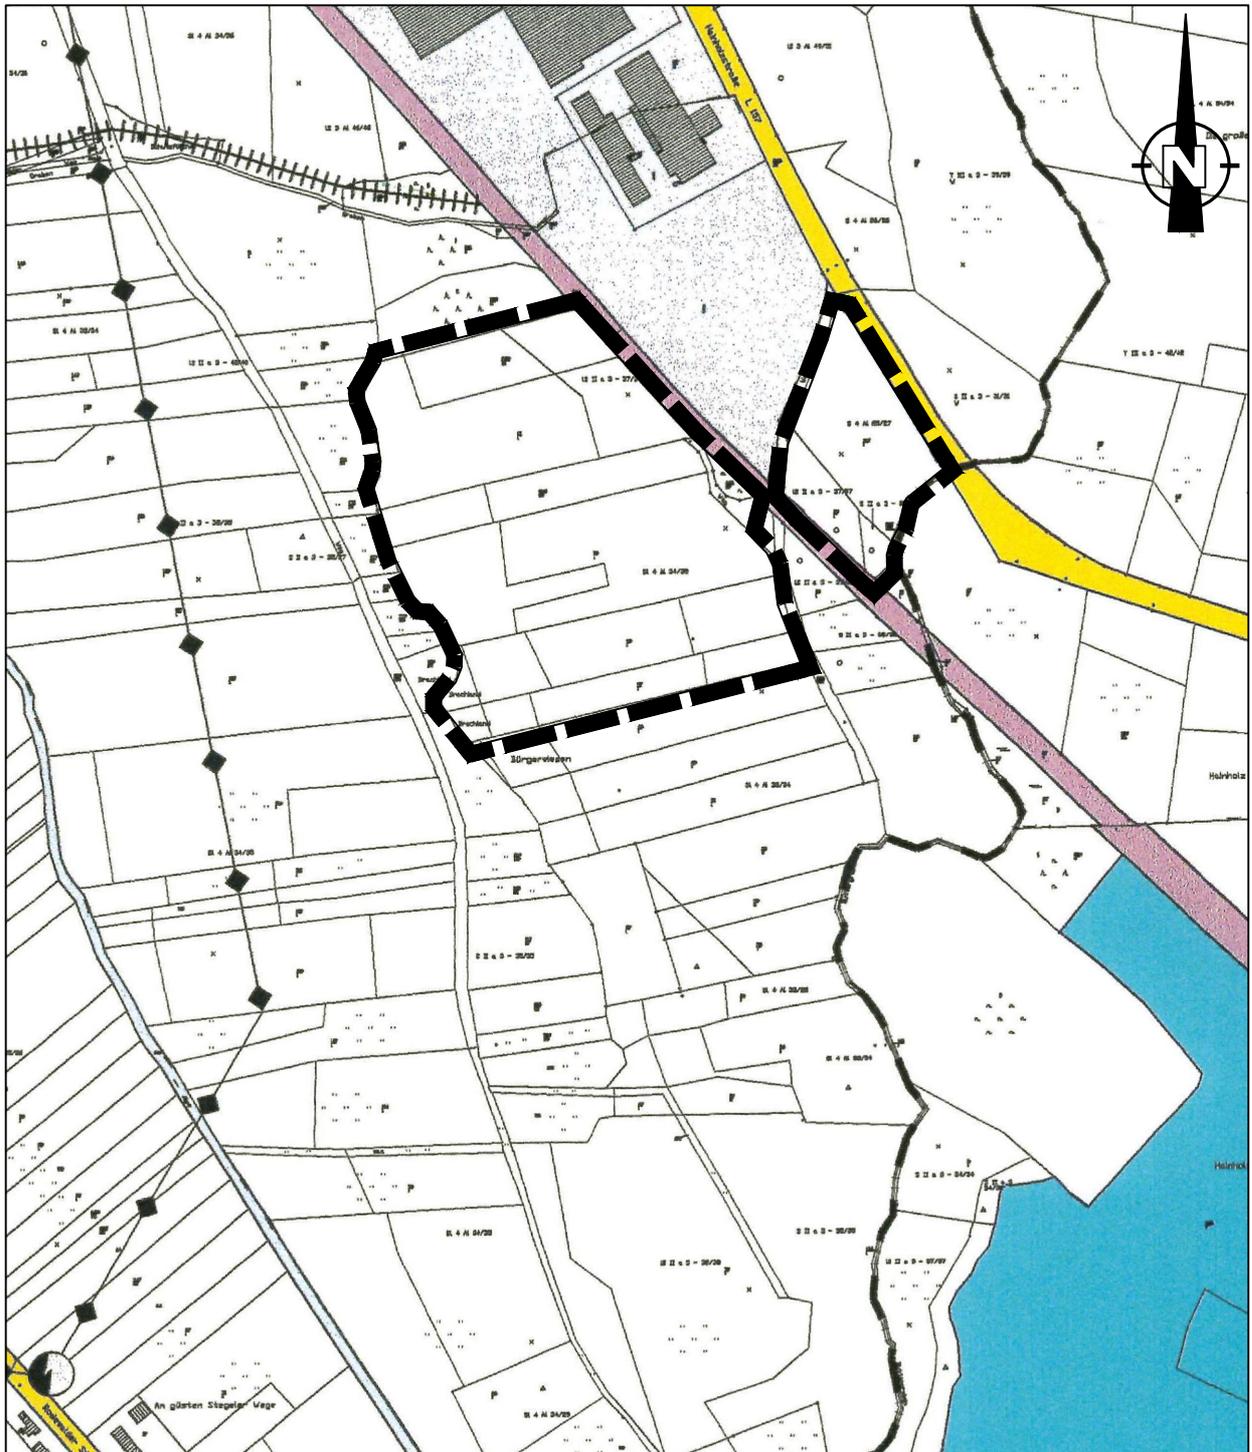

Grenze des Änderungsbereichs der 18. Änderung
des Flächennutzungsplanes der Samtgemeinde Rethem / Aller

Planzeichenerklärung

(Rechtswirksame Fassung des Flächennutzungsplans der Samtgemeinde Rethem / Aller)

ZEICHENERKLÄRUNGEN:

ART DER BAULICHEN NUTZUNG



MASS DER BAULICHEN NUTZUNG




FLÄCHEN FÜR VERKEHR




FLÄCHEN FÜR VER-U. ENTSORGUNG




HAUPTVERSORGENGSLEITUNGEN STROM

 

WASSERFLÄCHEN UND FLÄCHEN FÜR DIE WASSERWIRTSCHAFT

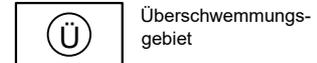

FLÄCHEN FÜR LAND-U. FORSTWIRTSCHAFT

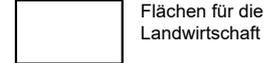


SONSTIGE PLANZEICHEN



Änderungsdarstellung

18. Änderung des Flächennutzungsplans „Freiflächen-Photovoltaikanlage“ mit 2 Teilflächen

1 : 5.000

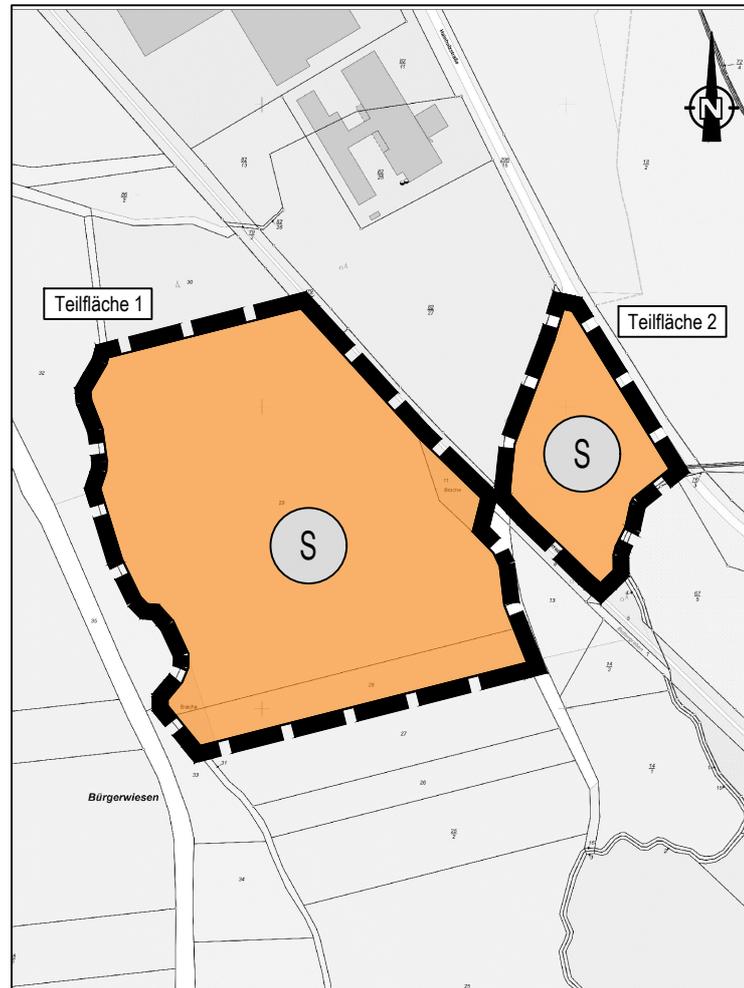


Planzeichenerklärung

(Änderungsdarstellungen)



Grenze des räumlichen Geltungsbereichs

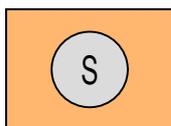

Sonderbaufläche, Zweckbestimmung "Freiflächen-Photovoltaikanlage"
(§ 1 Abs.1 Nr.4 BauNVO)