




Stadt Rethem (Aller)

Straßenumbau Sanierungsgebiet Rethem-Zentrum





Bestand Straßenraum

Beispiel Umgestaltung Straßenraum

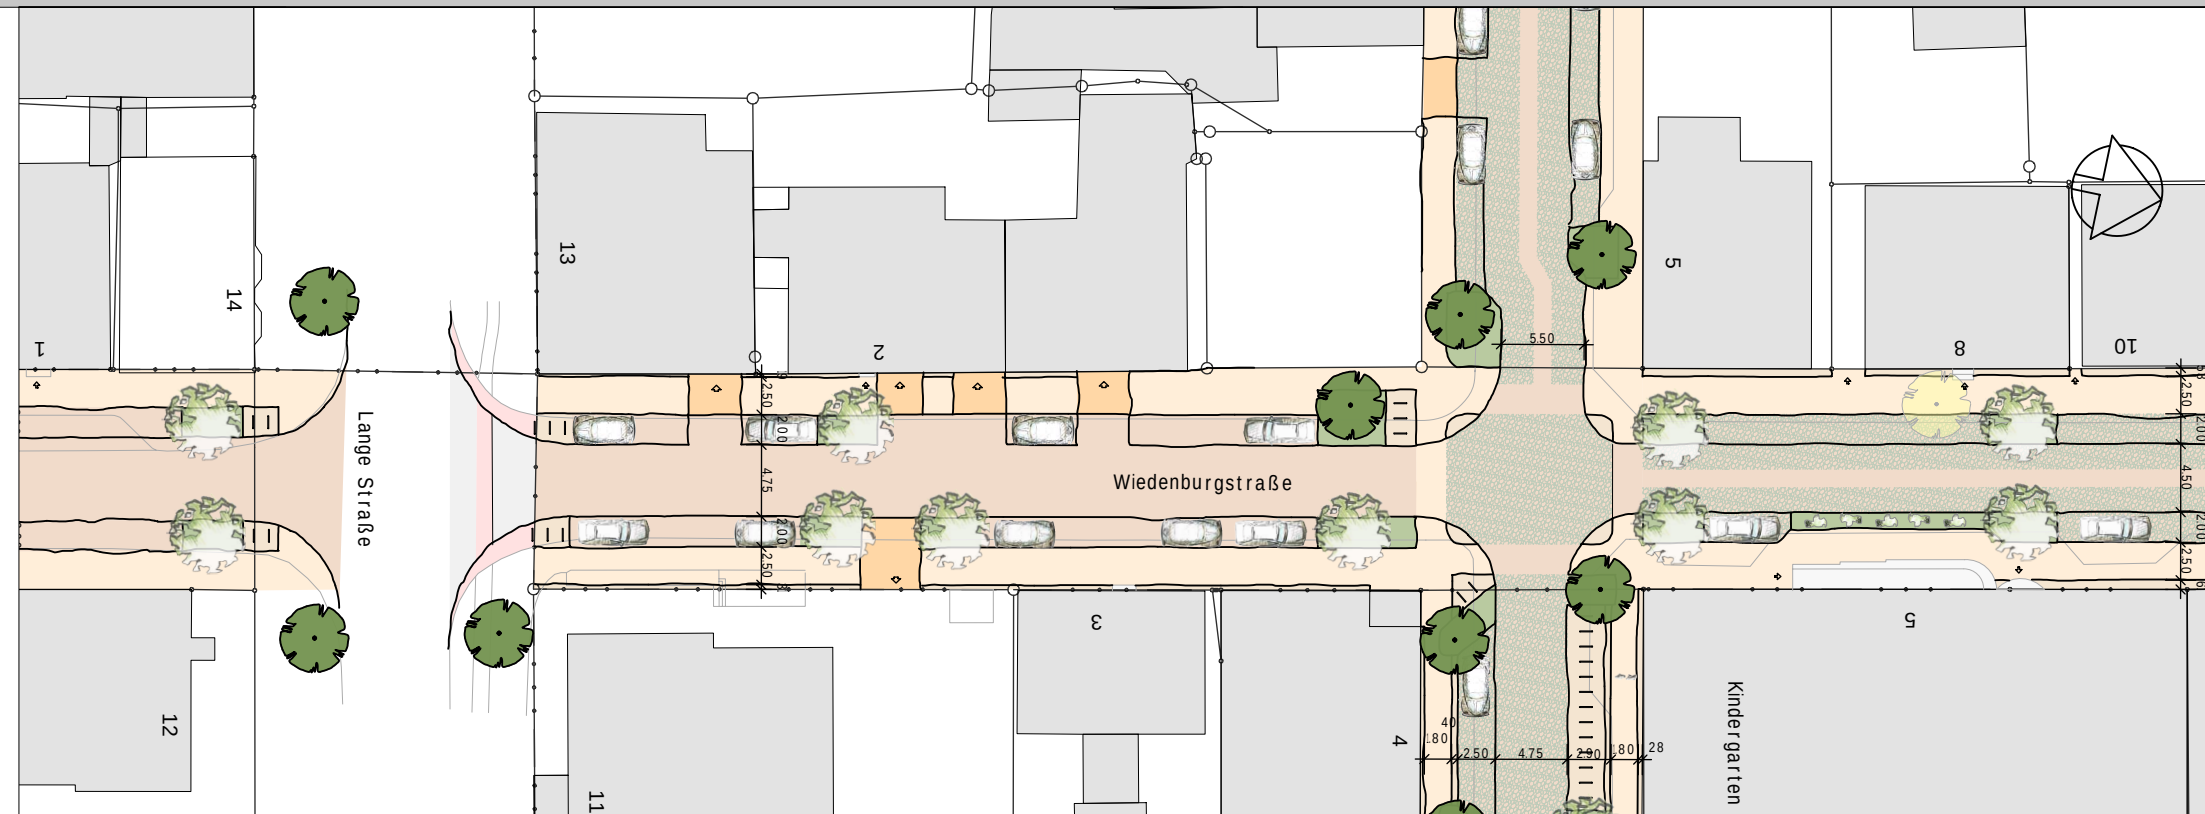

Vorhandener Straßenquerschnitt

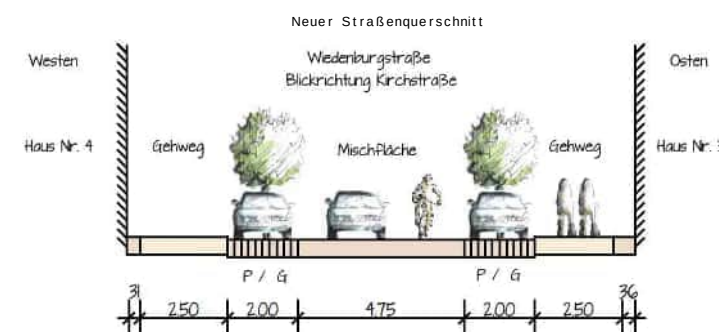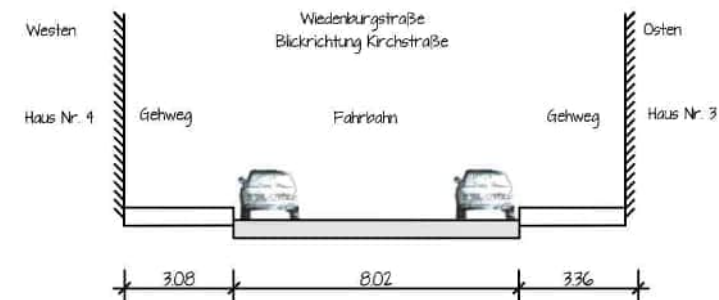

Wiedenburgstraße - Süd

Variante



- zusätzliche verkehrsberuhigende Maßnahmen durch Fahrbahneinengungen



Büro Bremen
Emil-von-Behring-Straße 2
28207 Bremen
Fon 0421 - 436 85 97-0
Fax 0421 - 436 85 97-9

Büro Kirchlinteln
Bockhorn 19
27308 Kirchlinteln
mail@u-ip.de
www.u-ip.de

Wiedenburgstraße | Süd

Lageplan Vorentwurf
M.1:500
Stand 08.03.2023