


NEBEN GEDENKPLATZ
ATTENWAHLINGEN VOR

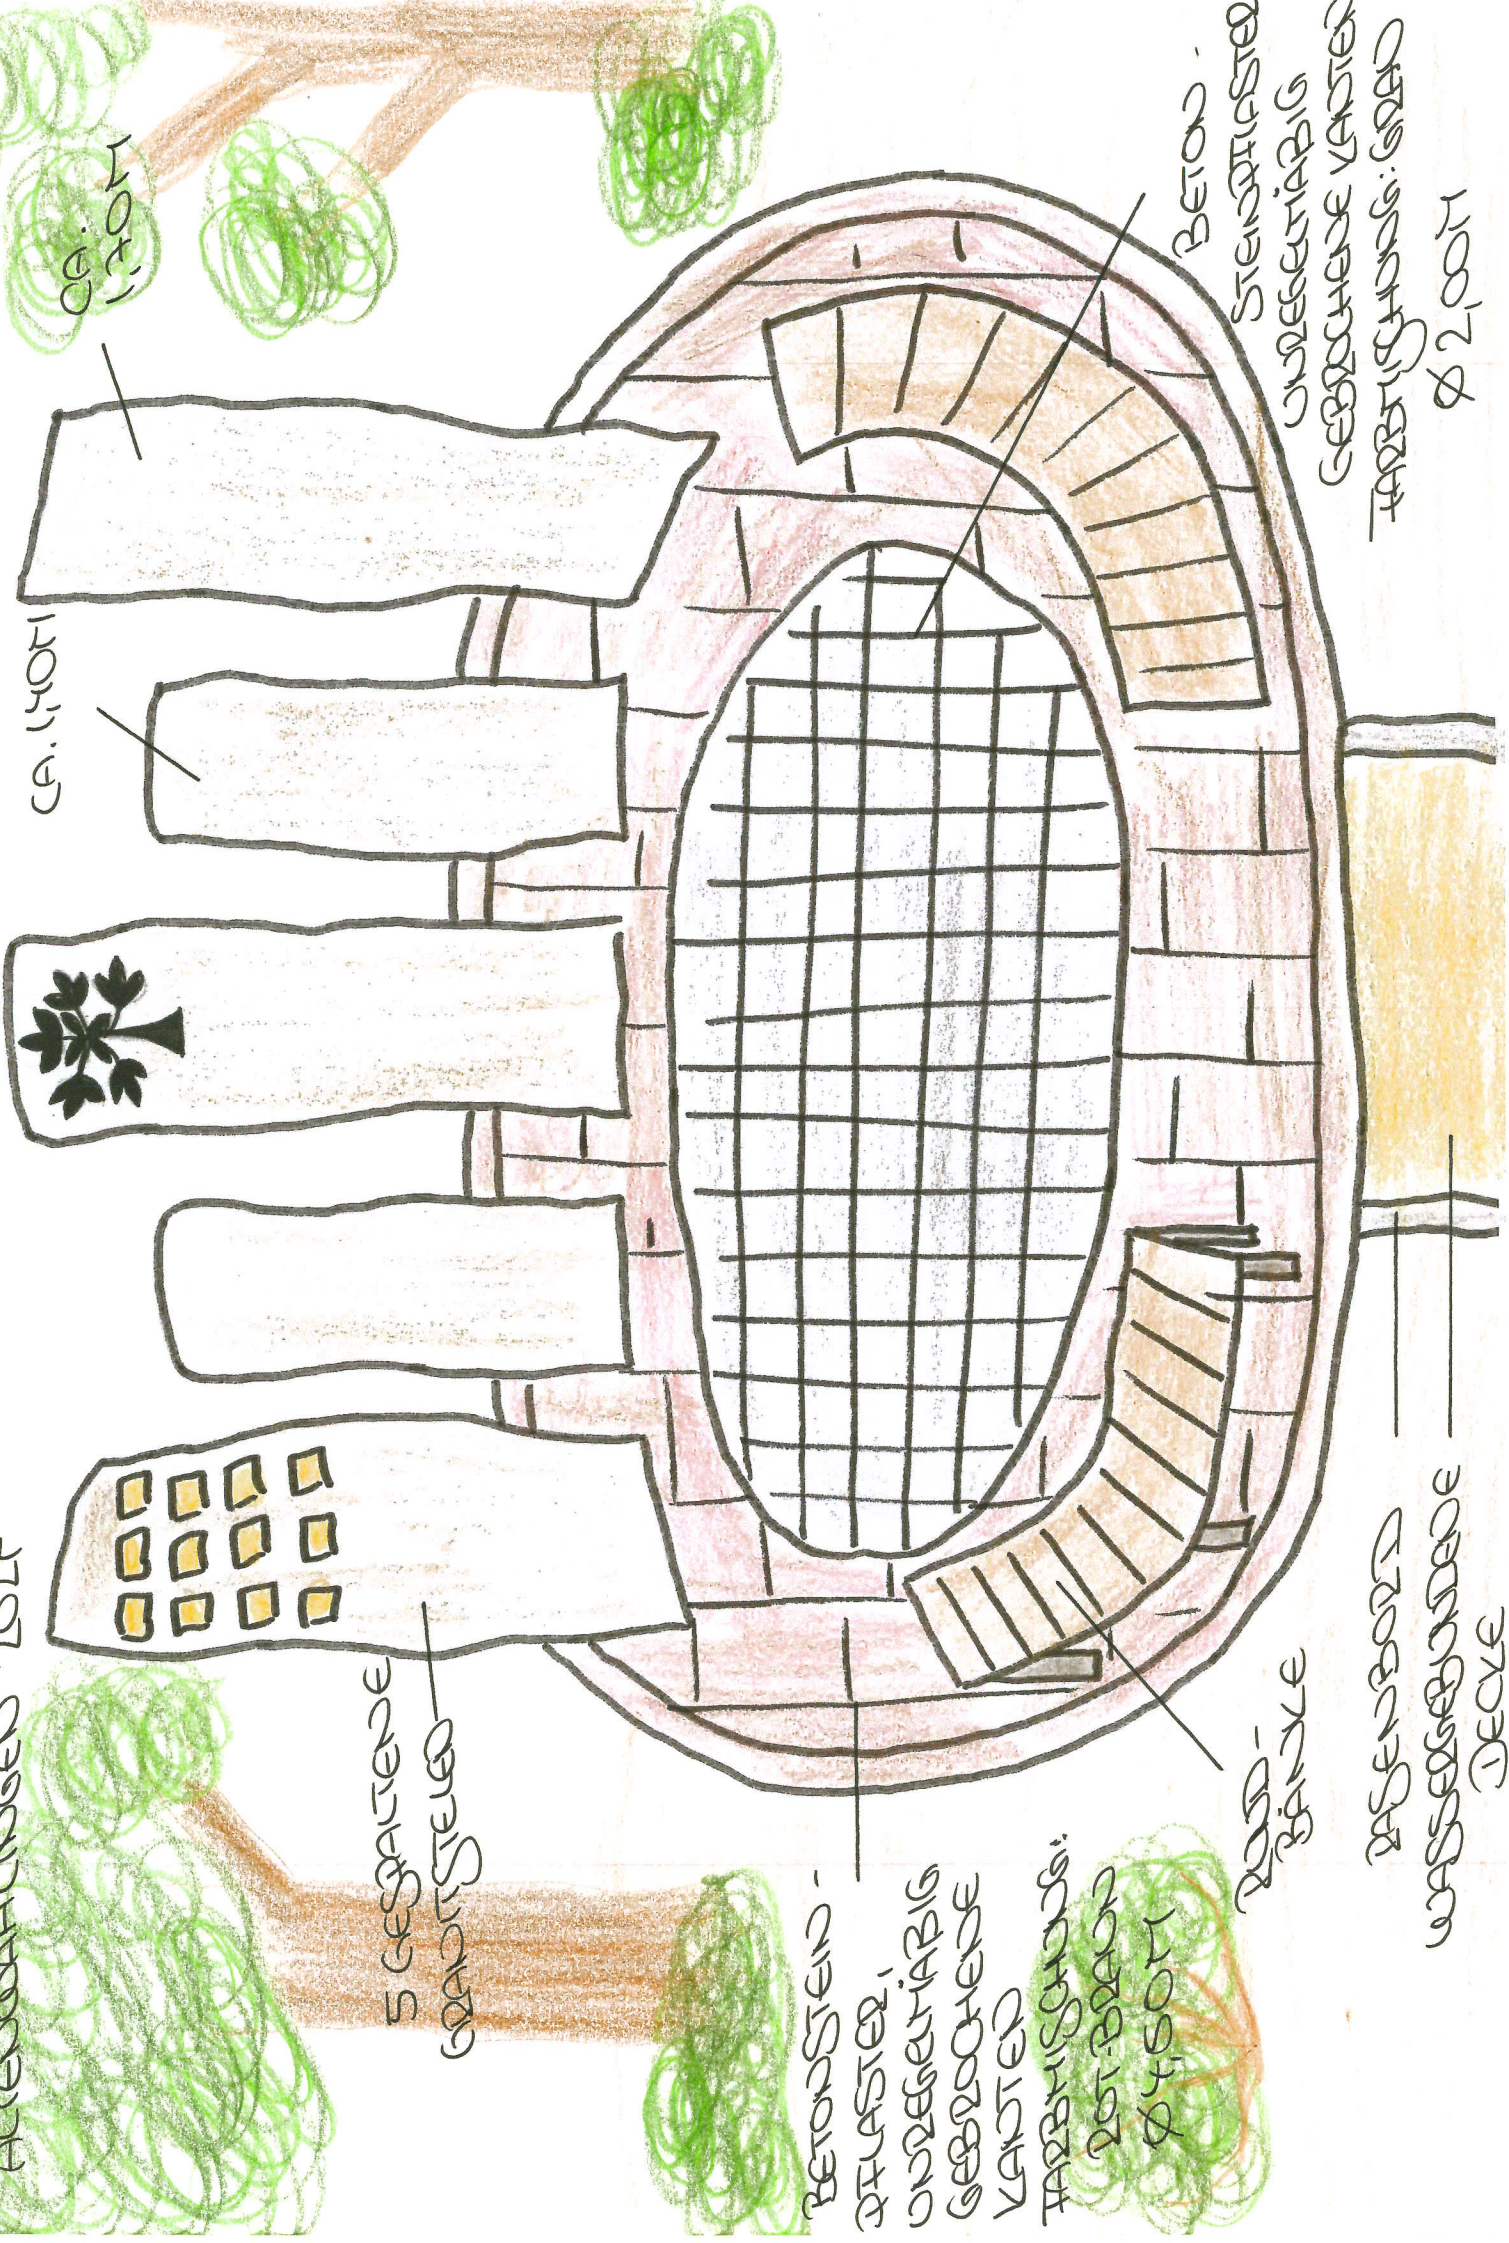

5 GEGARTENE
GRABTSTÄTTE

BETONSTEIN-
PLASTER,
UNBEGRIFFLICH
GEBROCHENE
KANTEN
TAPETISCHENS:
201.3000
Ø 4,50m

BETON -
STENDBESTELT
UNBEGRIFFLICH
GEBROCHENE KANTEN
TAPETISCHENS: 201.3000
Ø 2,00m

WASSER-
GEFÄHRE

WASSERGEFÄHRE
DECKE