

Planunterlage

Verfahrensstand


Veröffentlichung § 3 Abs. 2 BauGB

Beteiligung der Behörden und sonstigen Träger

öffentlicher Belange § 4 Abs. 2 BauGB

SO

Warmwasserspeicher  
GR 100 m<sup>2</sup>  
OK 18,0 m

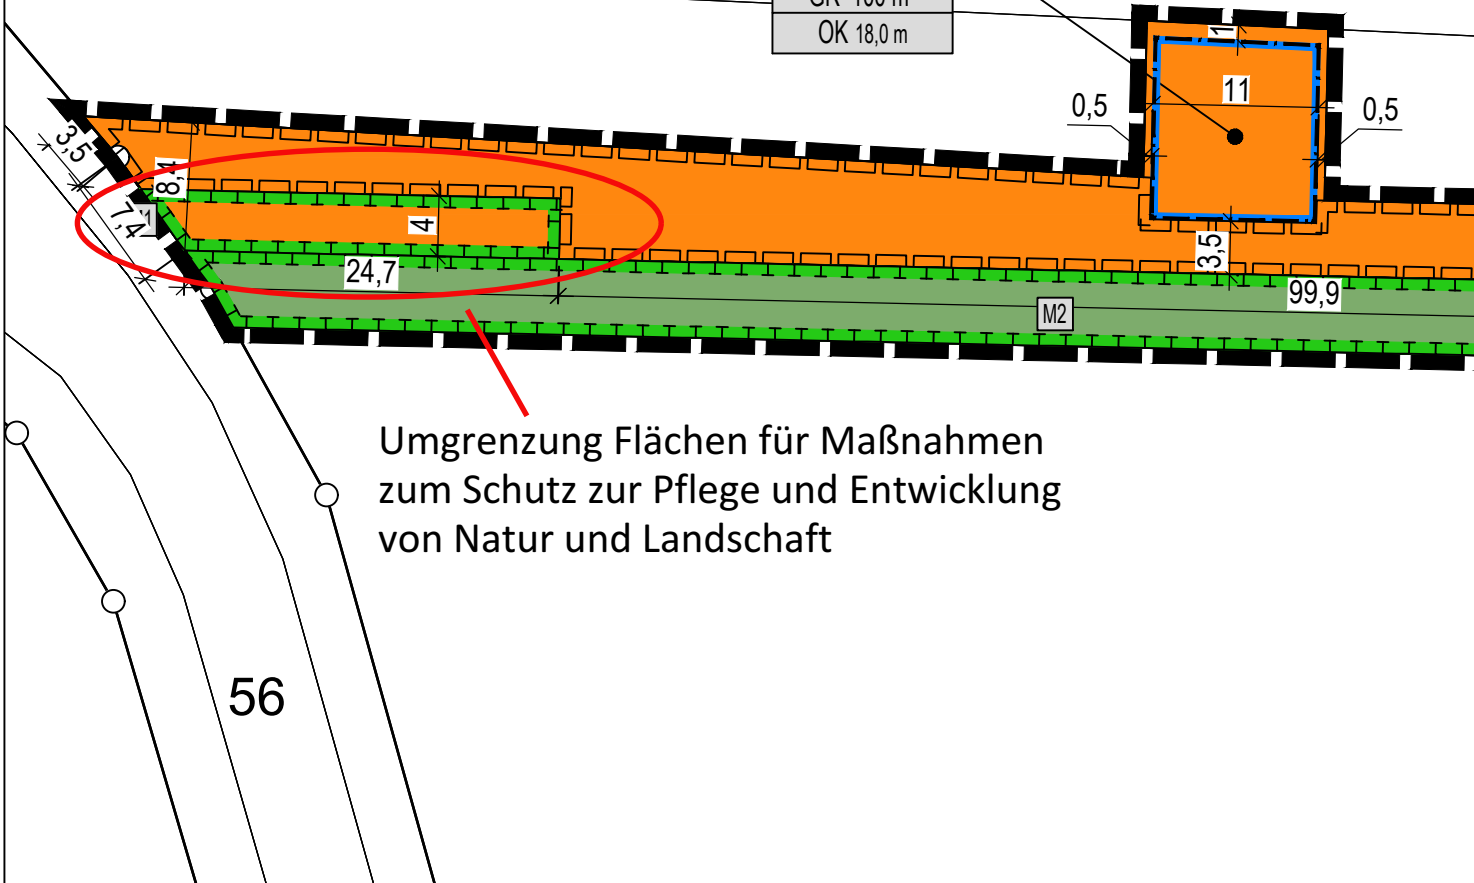

Umgrenzung Flächen für Maßnahmen  
zum Schutz zur Pflege und Entwicklung  
von Natur und Landschaft

Planunterlage  
Verfahrensstand  
Satzungsbeschluss § 10 Abs. 1 BauGB

