


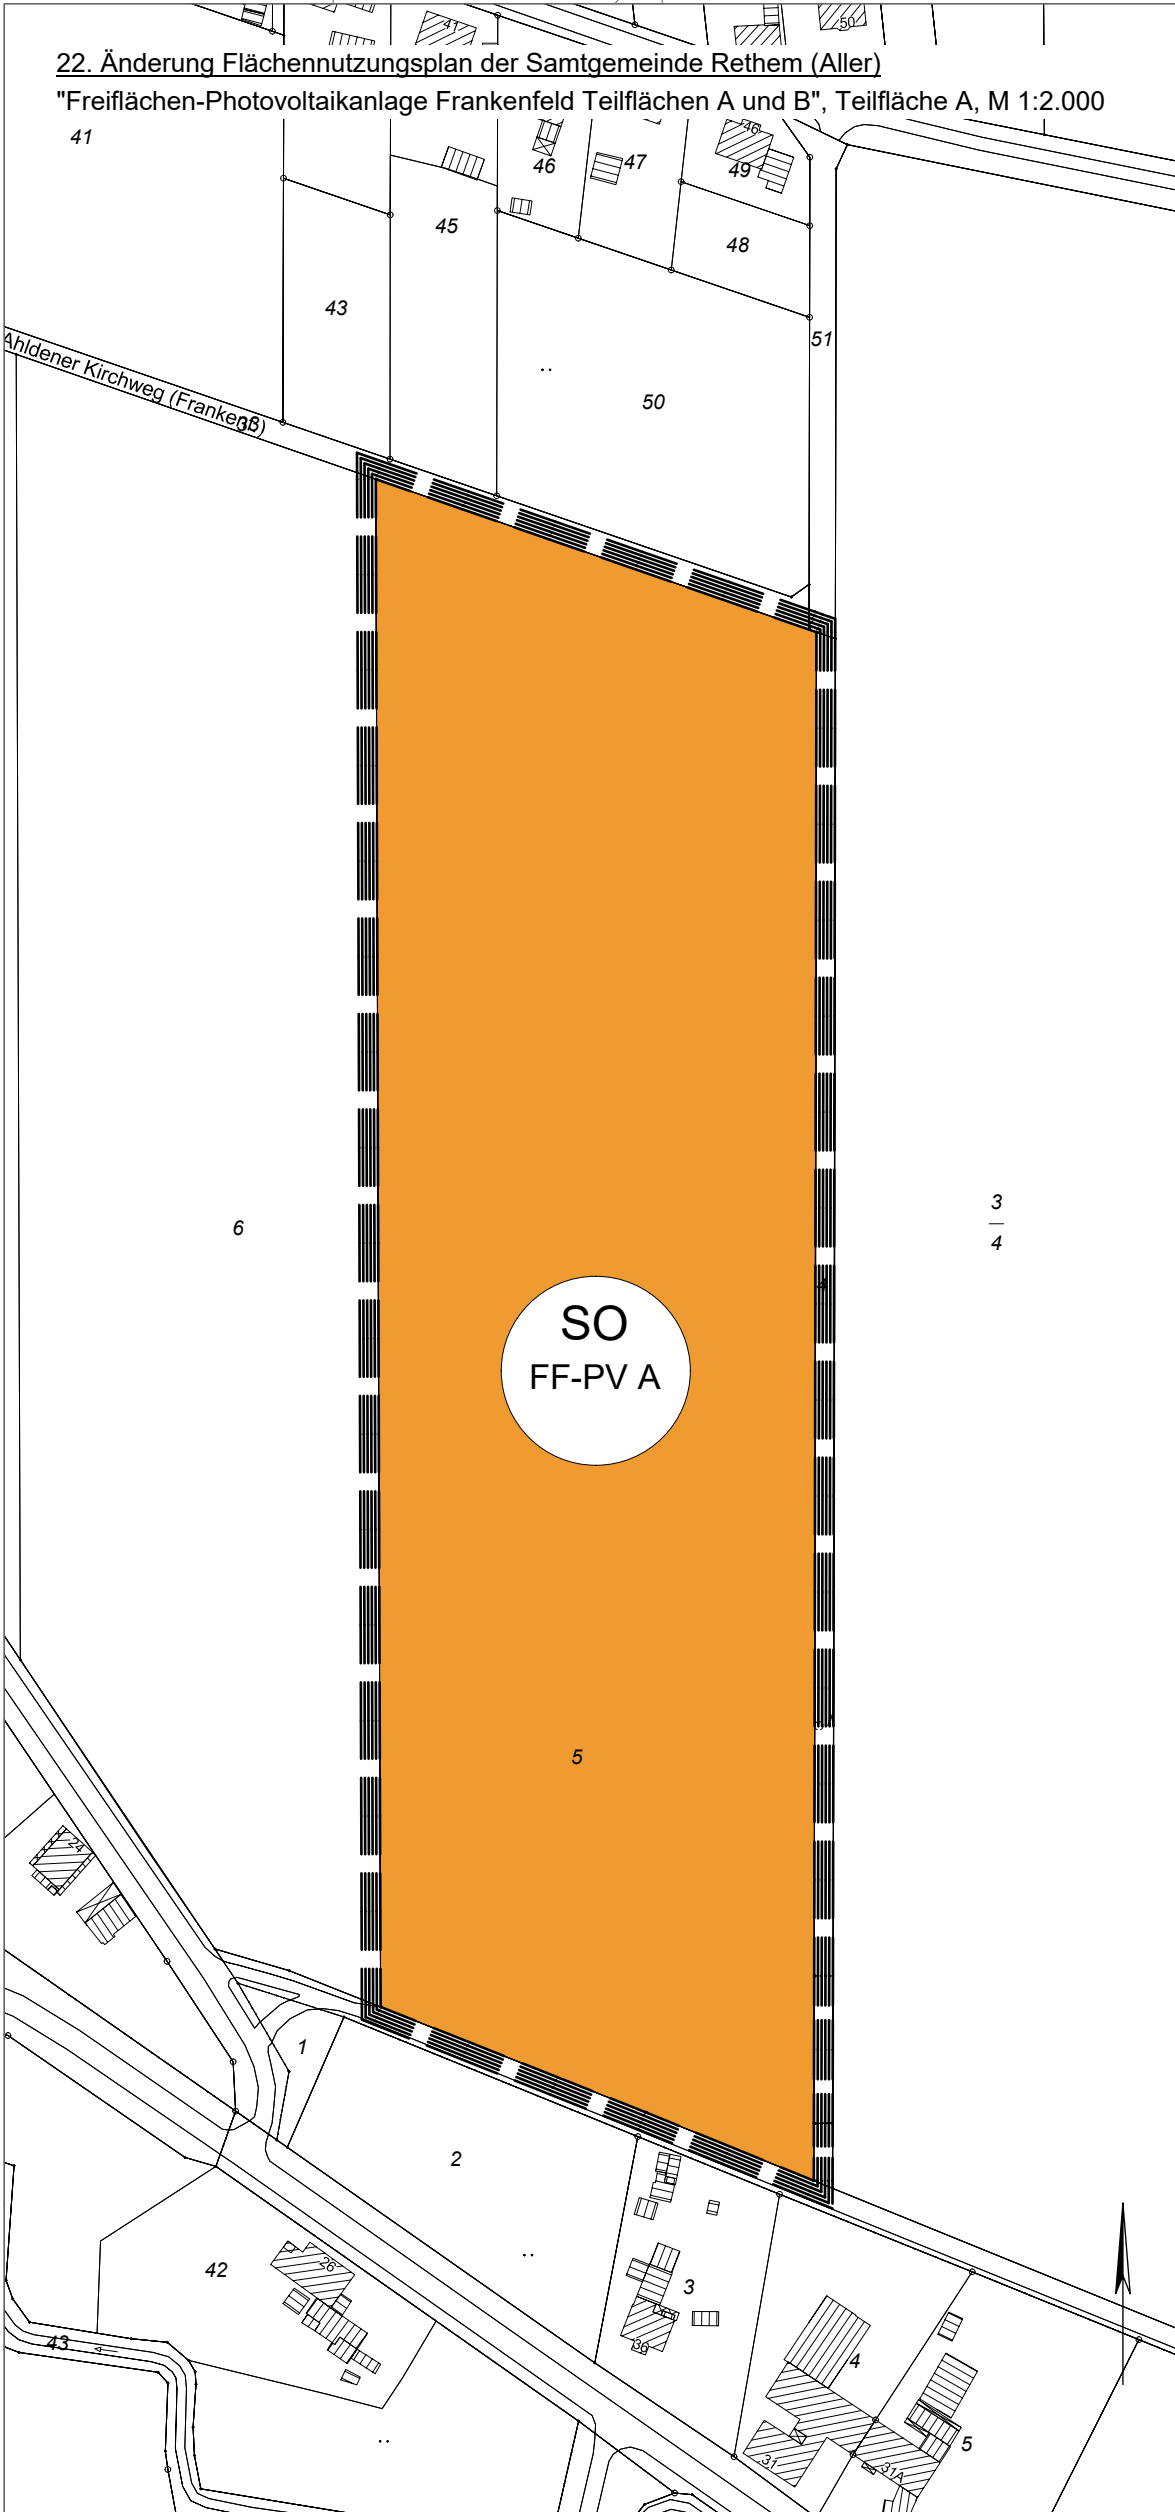

Planzeichenerklärung gem. PlanZV

Art der baulichen Nutzung

Sondergebiet "Freiflächen-Photovoltaikanlage"
Teilfläche A

Sondergebiet "Freiflächen-Photovoltaikanlage
und Batteriespeicher" Teilfläche B

Sonstige Planzeichen

Grenze des räumlichen Geltungsbereichs der
22. Änderung des Flächennutzungsplanes.

Sonstige Darstellung ohne Normcharakter

Flurstückgrenze

5

Flurstücknummer

Gebäude



Vorentwurf Teilfläche A :
22. Änderung Flächennutzungsplan der Samtgemeinde Rethem (Aller)
"Freiflächen-Photovoltaikanlage Frankenfeld Teilflächen A und B"

Gemarkung: Frankenfeld	Flur: 5+6	Maßstab 1:2.000	Stand 20.10.2025
------------------------	-----------	-----------------	------------------



Büro Bremen
Emil-von-Behring-Str. 2
28207 Bremen
Fon 0421 - 43 68 59 70
mail@u-ip.de

Büro Kirchlinteln
Bockhorn 19
27308 Kirchlinteln
Fax 0421 - 43 68 59 79
www.u-ip.de