


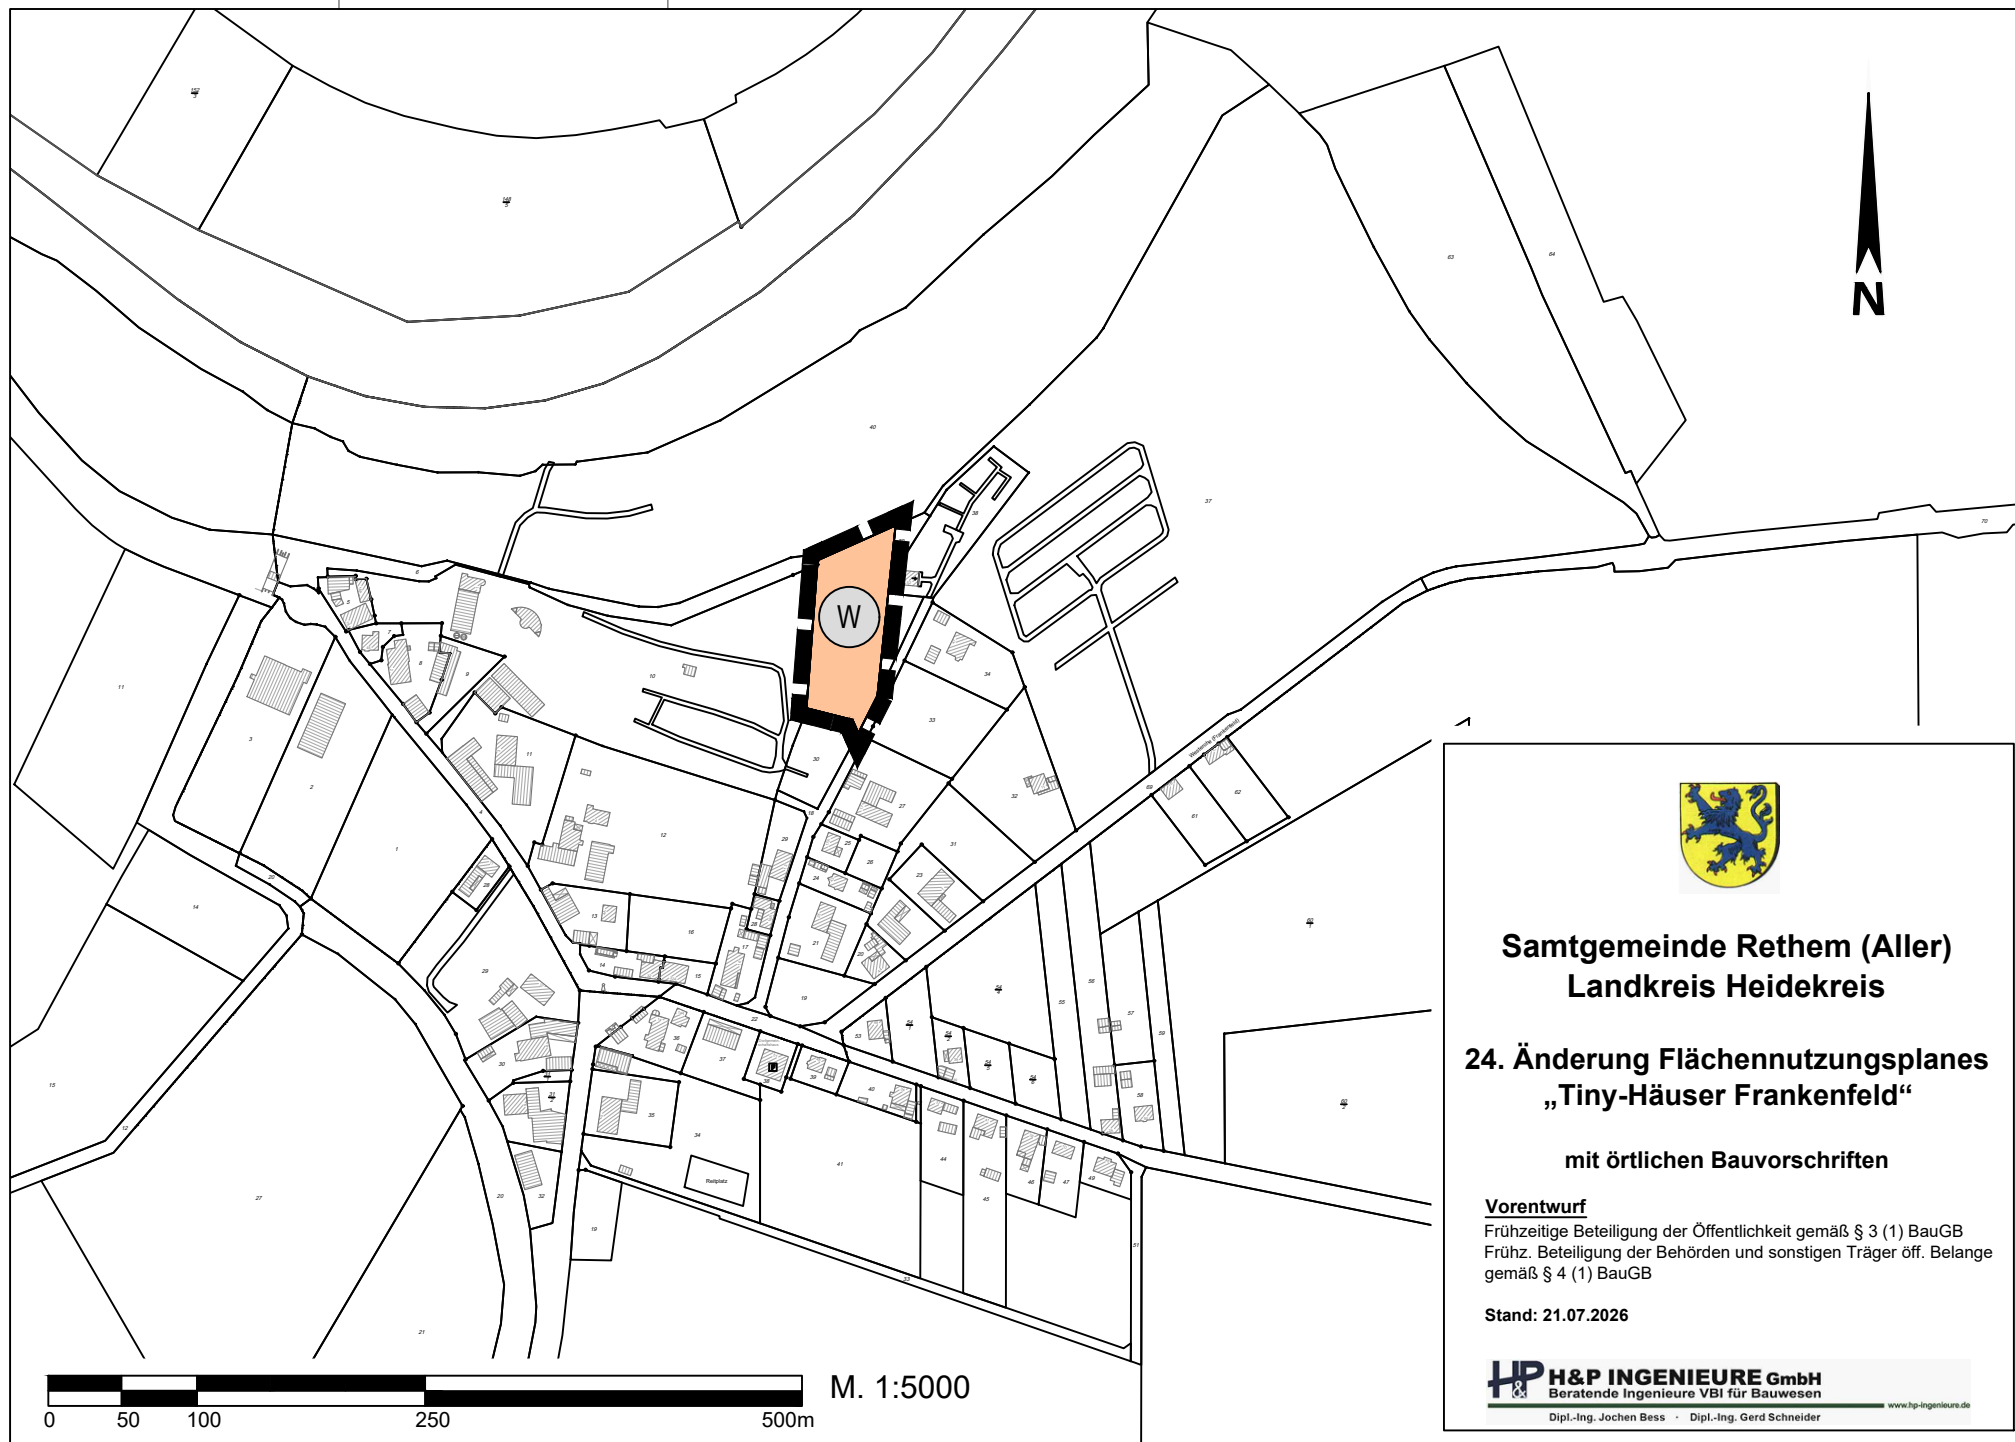

Samtgemeinde Rethem (Aller)
Landkreis Heidekreis

24. Änderung Flächennutzungsplanes
„Tiny-Häuser Frankenfeld“

mit örtlichen Bauvorschriften

Vorentwurf

Frühzeitige Beteiligung der Öffentlichkeit gemäß § 3 (1) BauGB
Frühz. Beteiligung der Behörden und sonstigen Träger öff. Belange
gemäß § 4 (1) BauGB

Stand: 21.07.2026



H&P INGENIEURE GmbH
Beratende Ingenieure VBI für Bauwesen

Dipl.-Ing. Jochen Bess · Dipl.-Ing. Gerd Schneider

www.hp-ingenieure.de

PLANUNTERLAGE



Vorhandene Gebäude



Flurstücksgrenzen mit Messpunkt




Flurstücksnummer

PLANZEICHENLEGENDE



Grenze des Änderungsbereichs

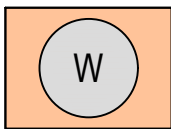

Wohnbauflächen
(§ 1 Abs. 1 Nr. 1 BauNVO)