




Bestand Straßenraum

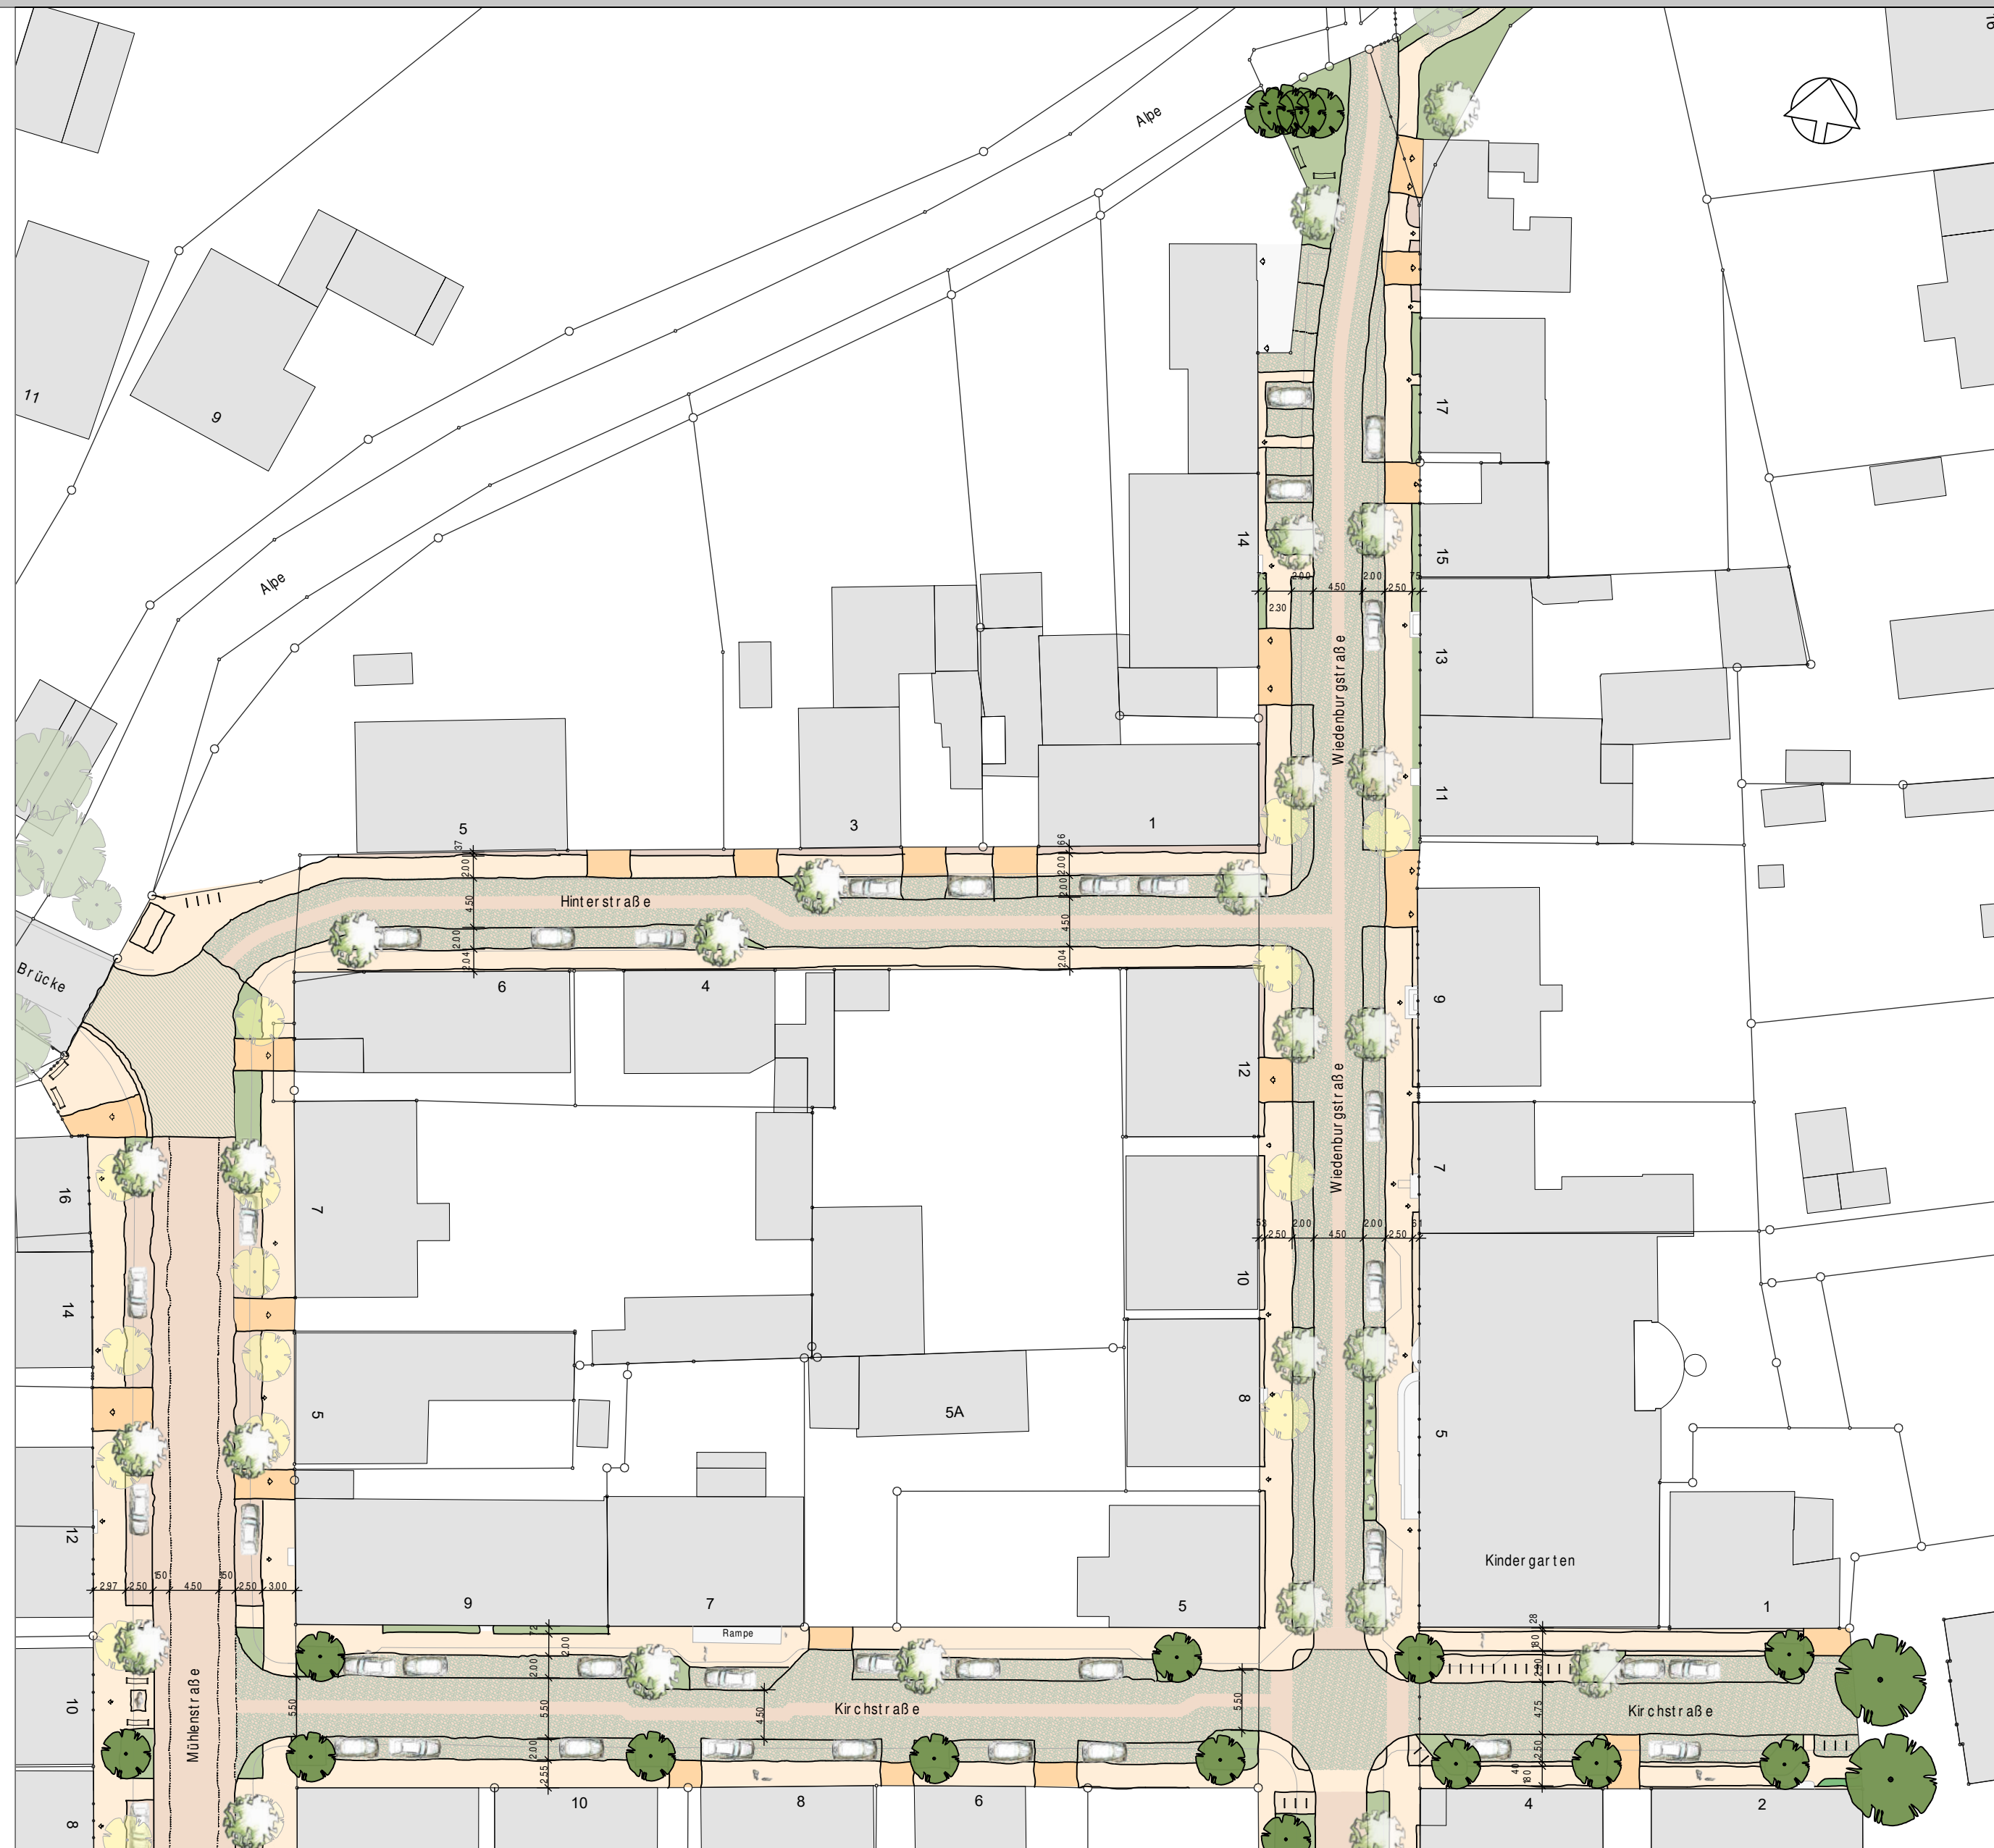

Beispiel Umgestaltung Straßenraum

