Stadt
Rethem (Aller)

Straßenumbau
Sanierungsgebiet Rethem-Zentrum

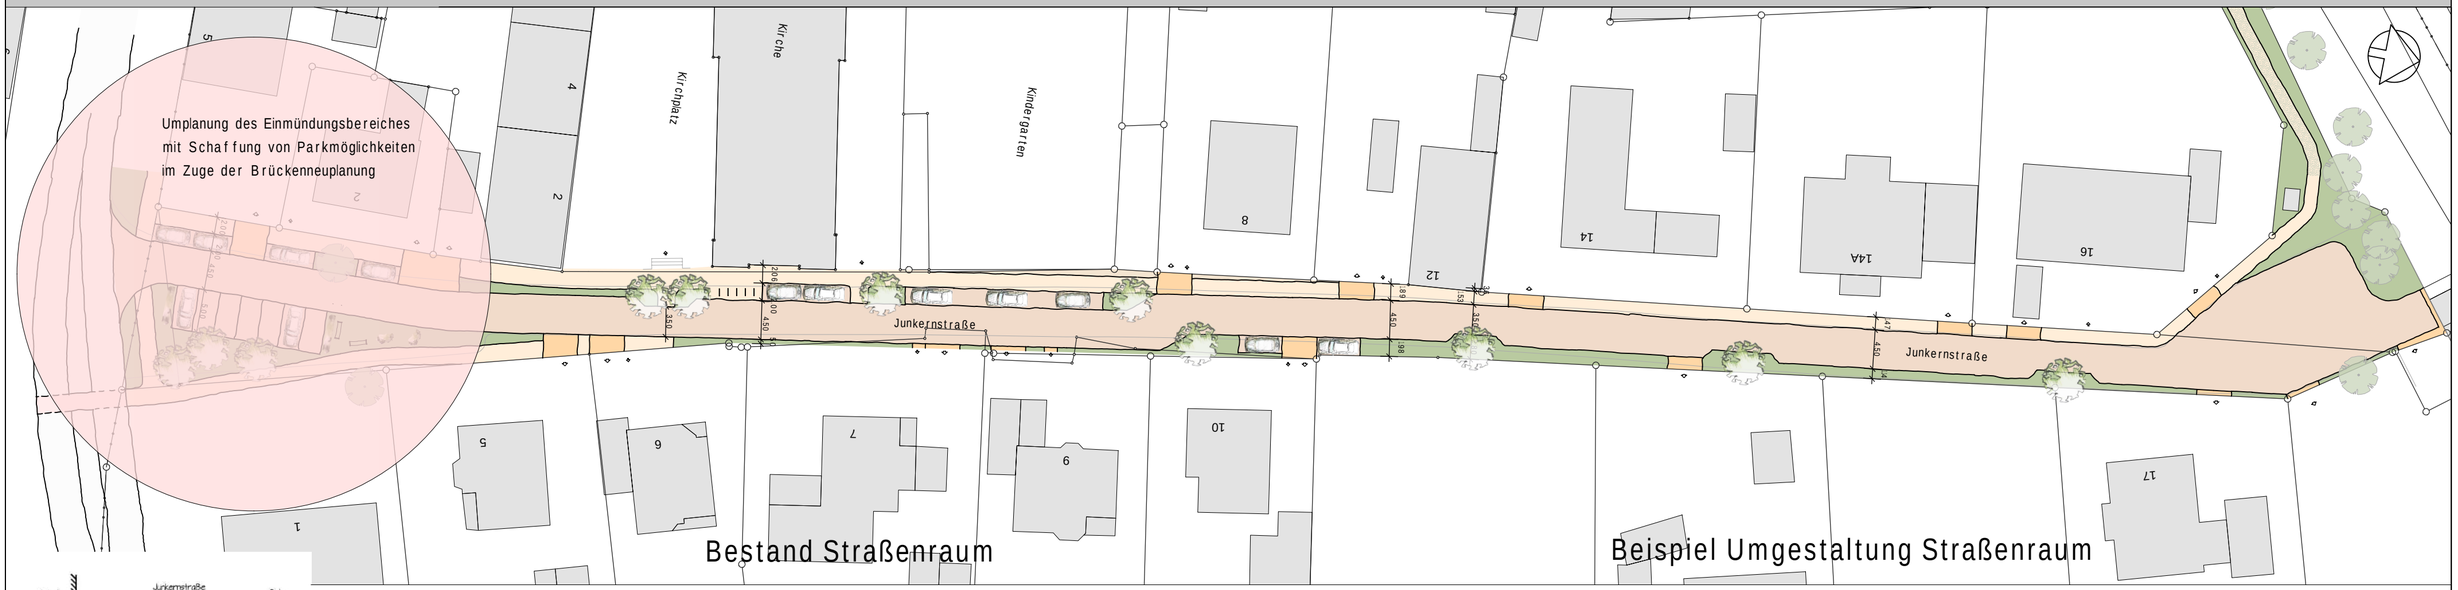

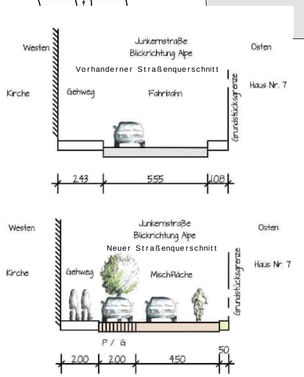

uip
ulbrich ingenieurplanungen bremen kirchlinteln
Büro Bremen
Emil-von-Behring-Straße 2
28207 Bremen
Fon 0421 - 436 85 97-0
Fax 0421 - 436 85 97-9
Büro Kirchlinteln
Bockhörn 19
27308 Kirchlinteln
mail@u-ip.de
www.u-ip.de

Junkernstraße

Lageplan Vorentwurf
M.1:500
Stand 08.03.2023

H/B = 297/ 594