




Stadt
Rethem (Aller)

Straßenumbau
Sanierungsgebiet Rethem-Zentrum



Bestand Straßenraum

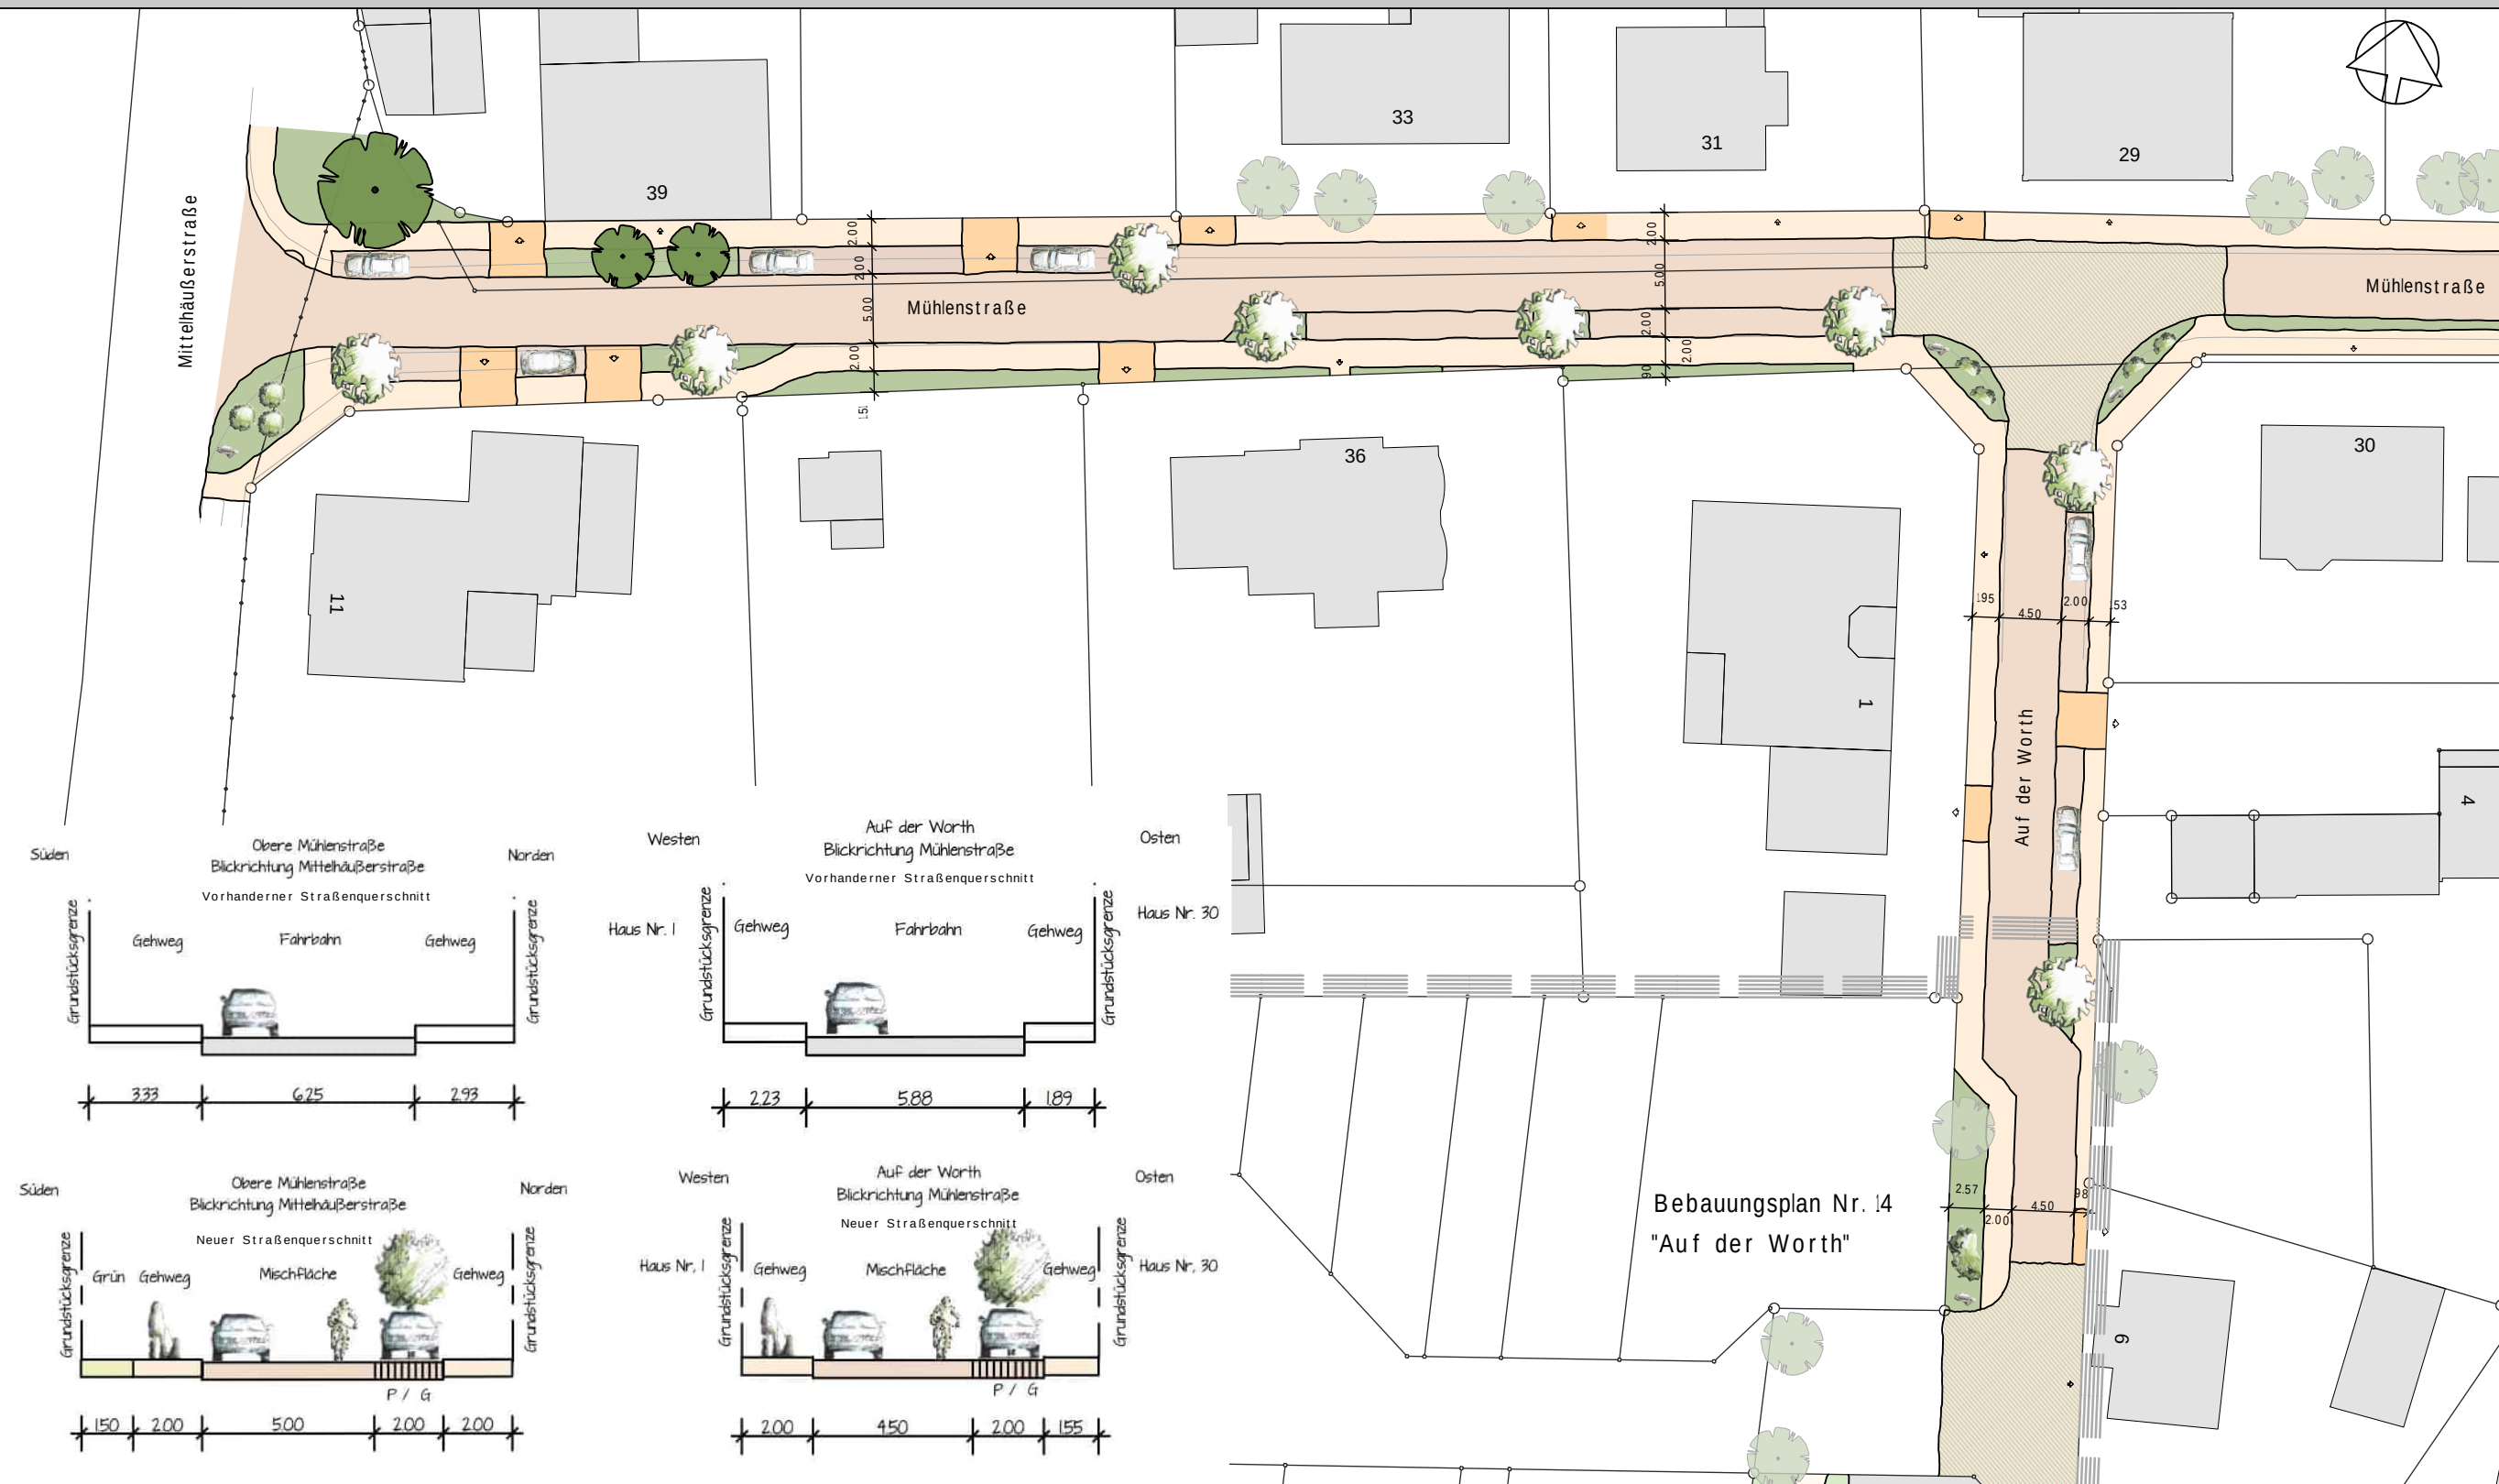

Beispiel Umgestaltung Straßenraum



Büro Bremen
Emil-von-Behring-Straße 2
28207 Bremen
Fon 0421 - 436 85 97-0
Fax 0421 - 436 85 97-9

Büro Kirchlinteln
Bockhorn 19
27308 Kirchlinteln
mailto:uip@uip.de
www.uip.de

Obere Mühlenstraße | Auf der Worth

Lageplan Vorentwurf
M.1:500
Stand 08.03.2023